


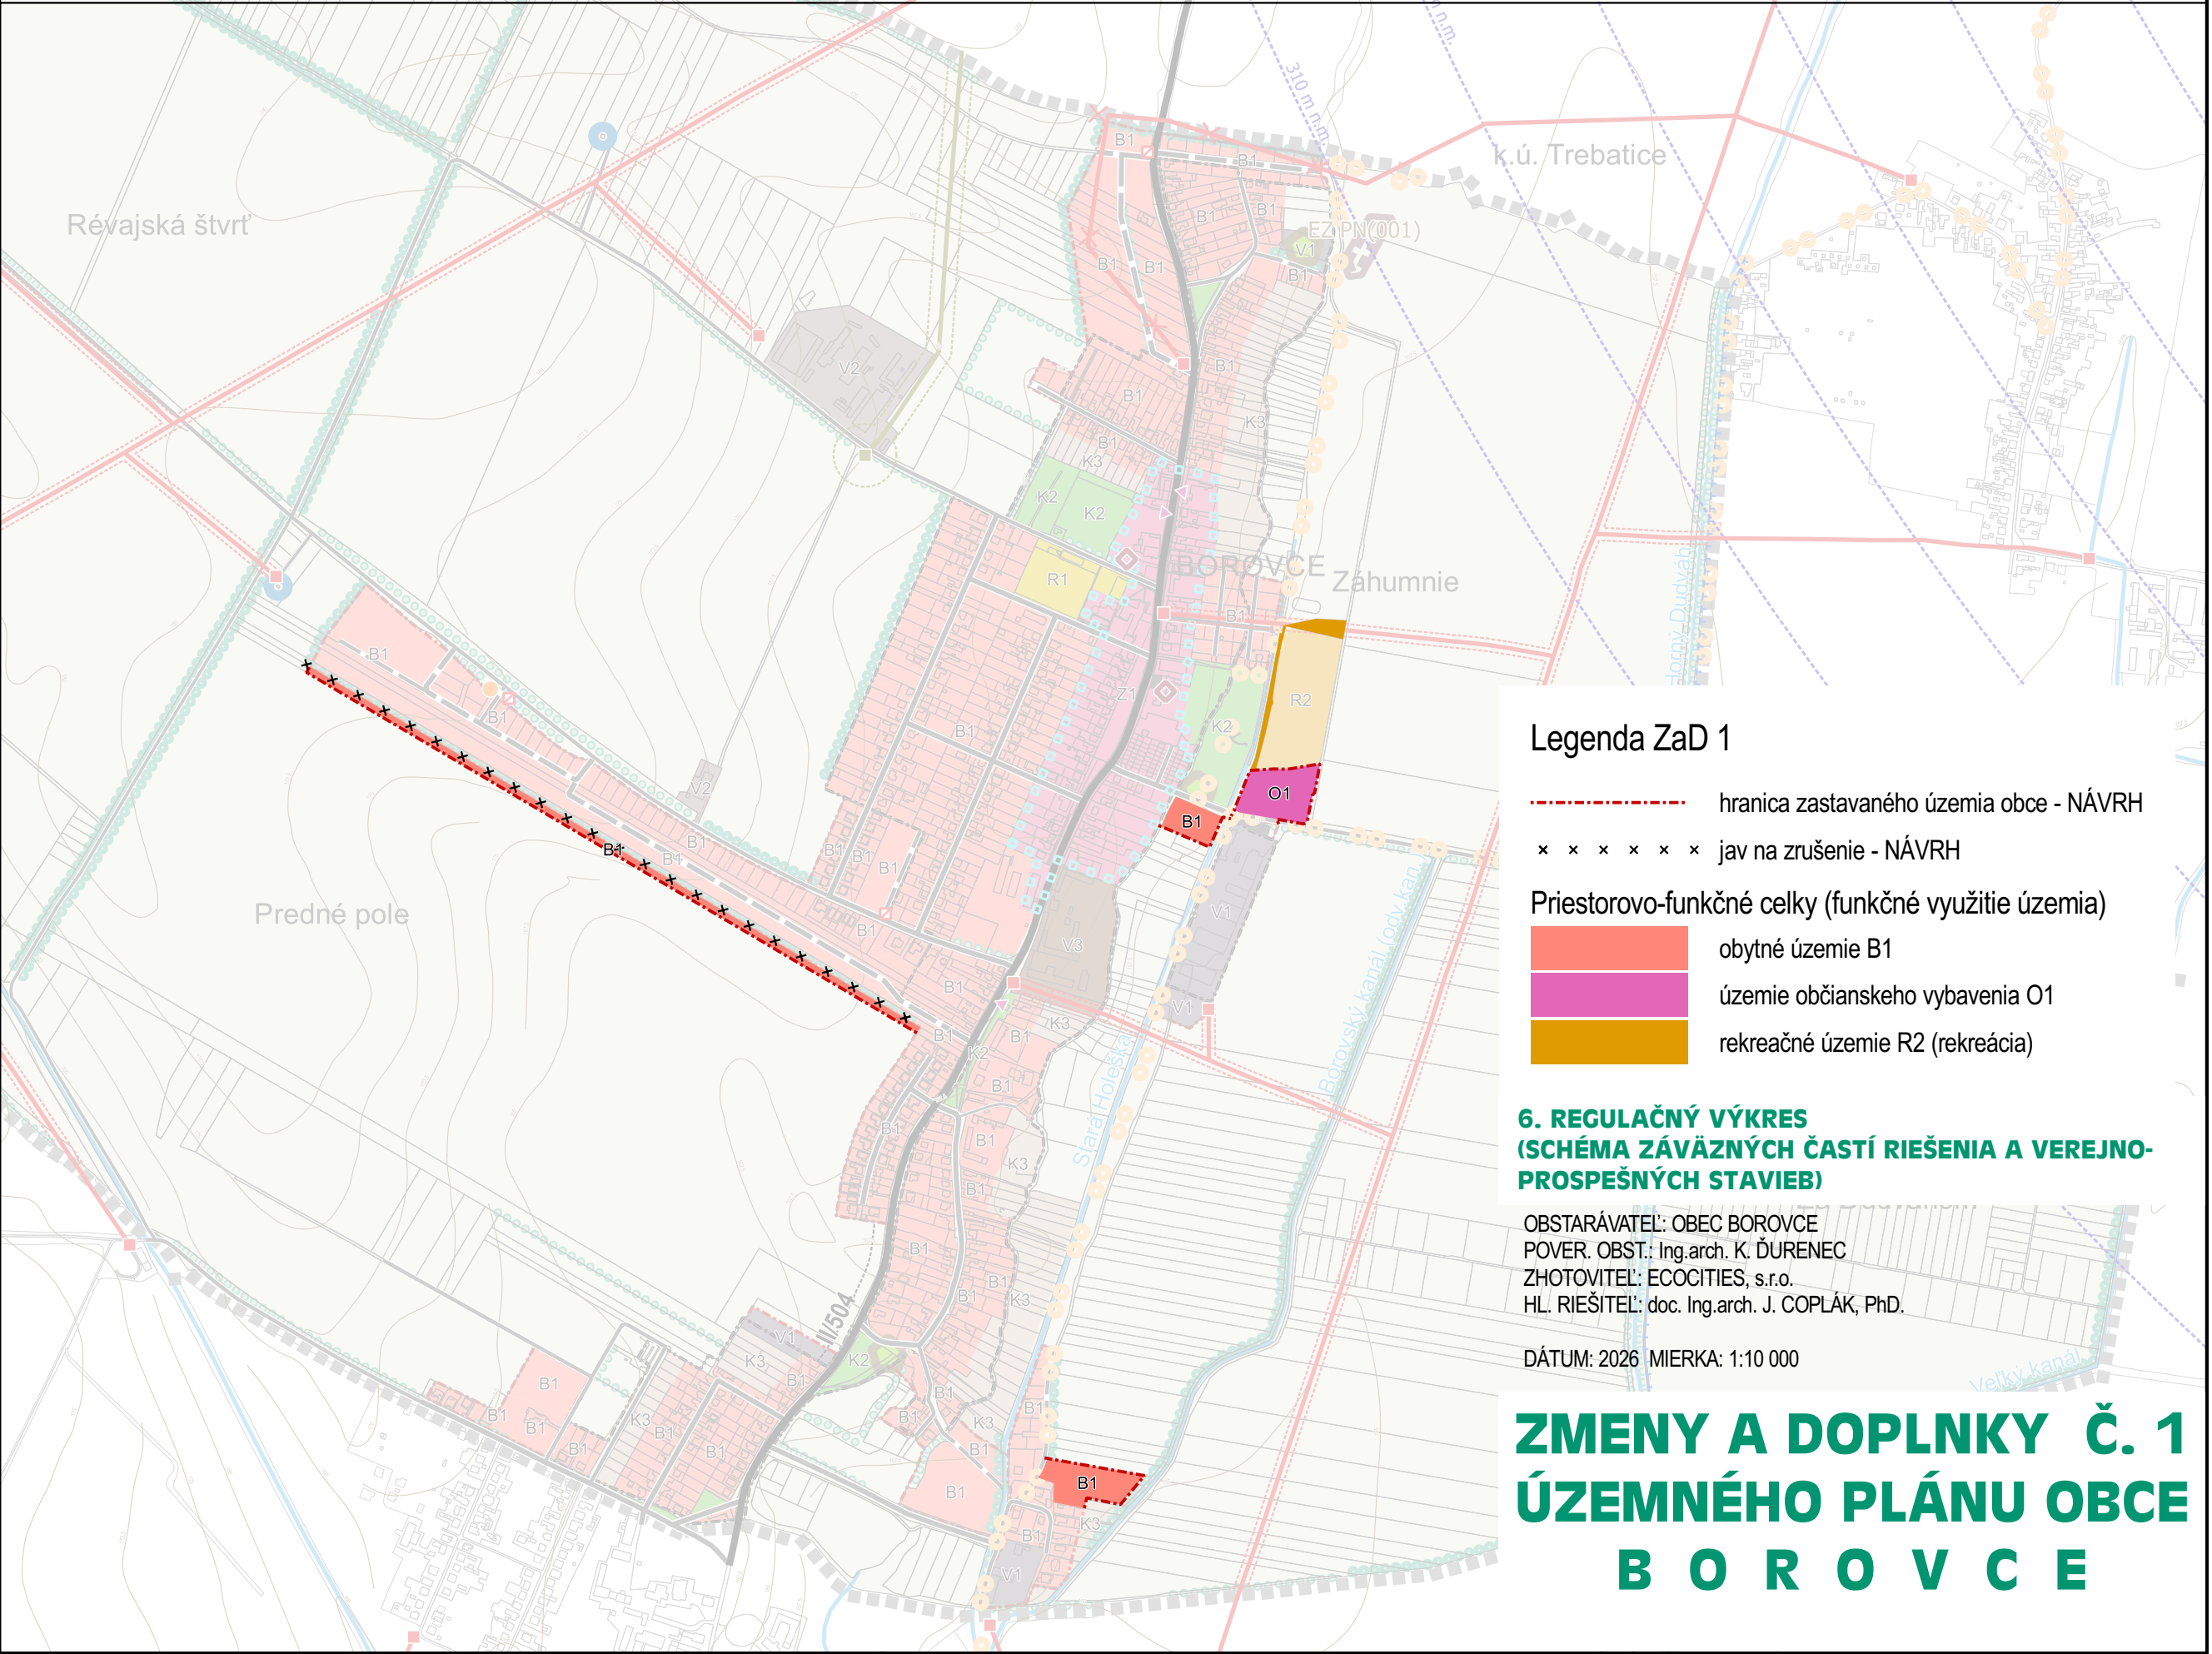

Legenda ZaD 1

- hranica zastavaného územia obce - NÁVRH
- x x x x x x jav na zrušenie - NÁVRH

Priestorovo-funkčné celky (funkčné využitie územia)

- [red box] obytné územie B1
- [purple box] územie občianskeho vybavenia O1
- [orange box] rekreačné územie R2 (rekreácia)

6. REGULAČNÝ VÝKRES
(SCHÉMA ZÁVÄZNÝCH ČASTÍ RIEŠENIA A VEREJNO-
PROSPEŠNÝCH STAVIEB)

OBSTARÁVATEĽ: OBEC BOROVCE
POVER. OBST.: Ing.arch. K. ĎURENEC
ZHOTOVITEĽ: ECOCITIES, s.r.o.
HL. RIEŠITEĽ: doc. Ing.arch. J. COPLÁK, PhD.

DÁTUM: 2026 MIERKA: 1:10 000

ZMENY A DOPLNKY Č. 1
ÚZEMNÉHO PLÁNU OBCE
B O R O V C E